








Baltic Park
POGORZELICA

Osiedle "Baltic Park" w Pogorzeliccy

BUDYNEK 4, ul. Wojska Polskiego 7A/27

PARTER i I PIĘTRO

LOKAL nr UG 1

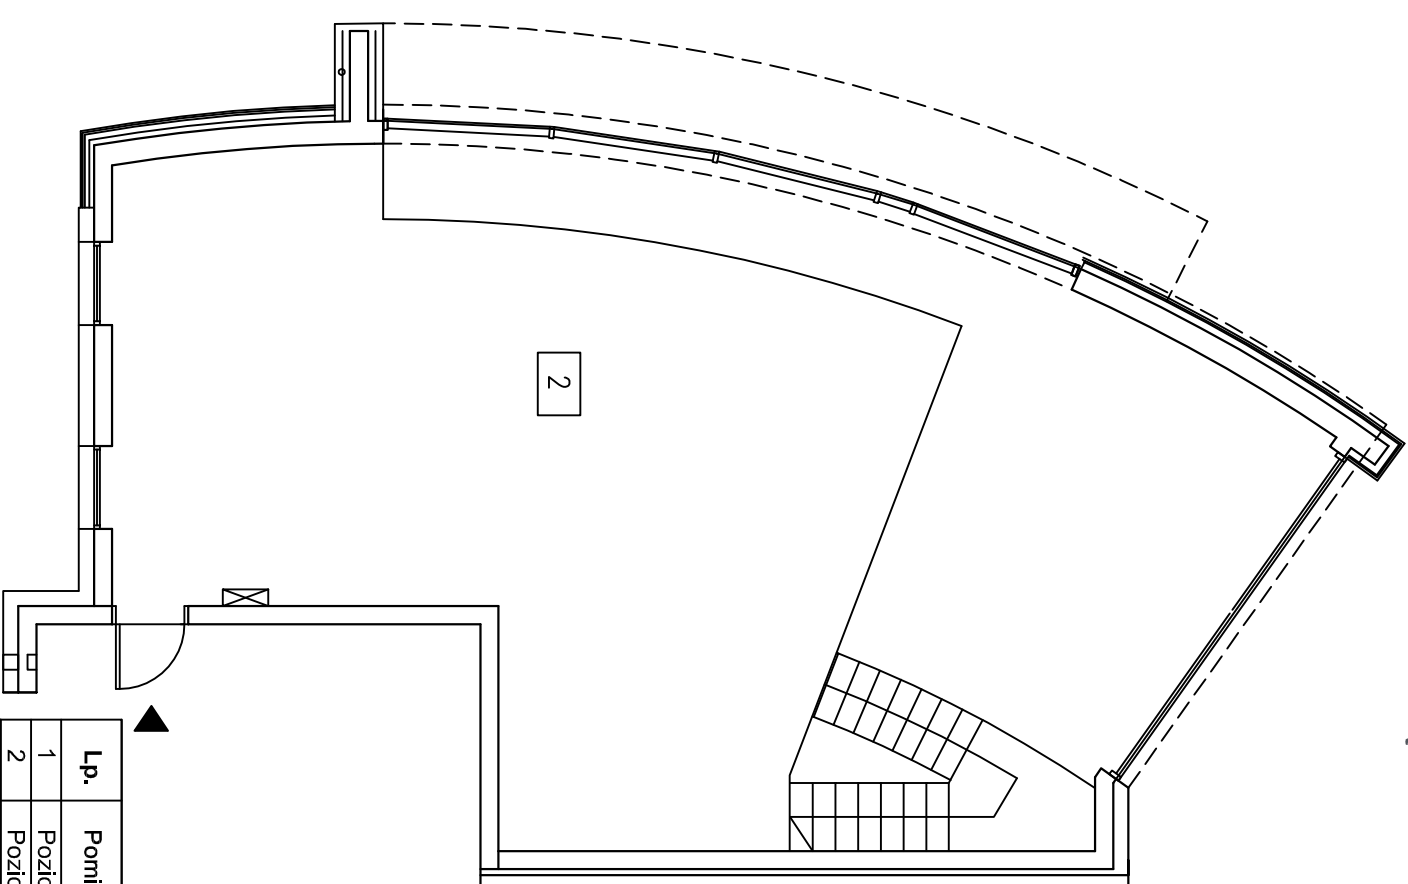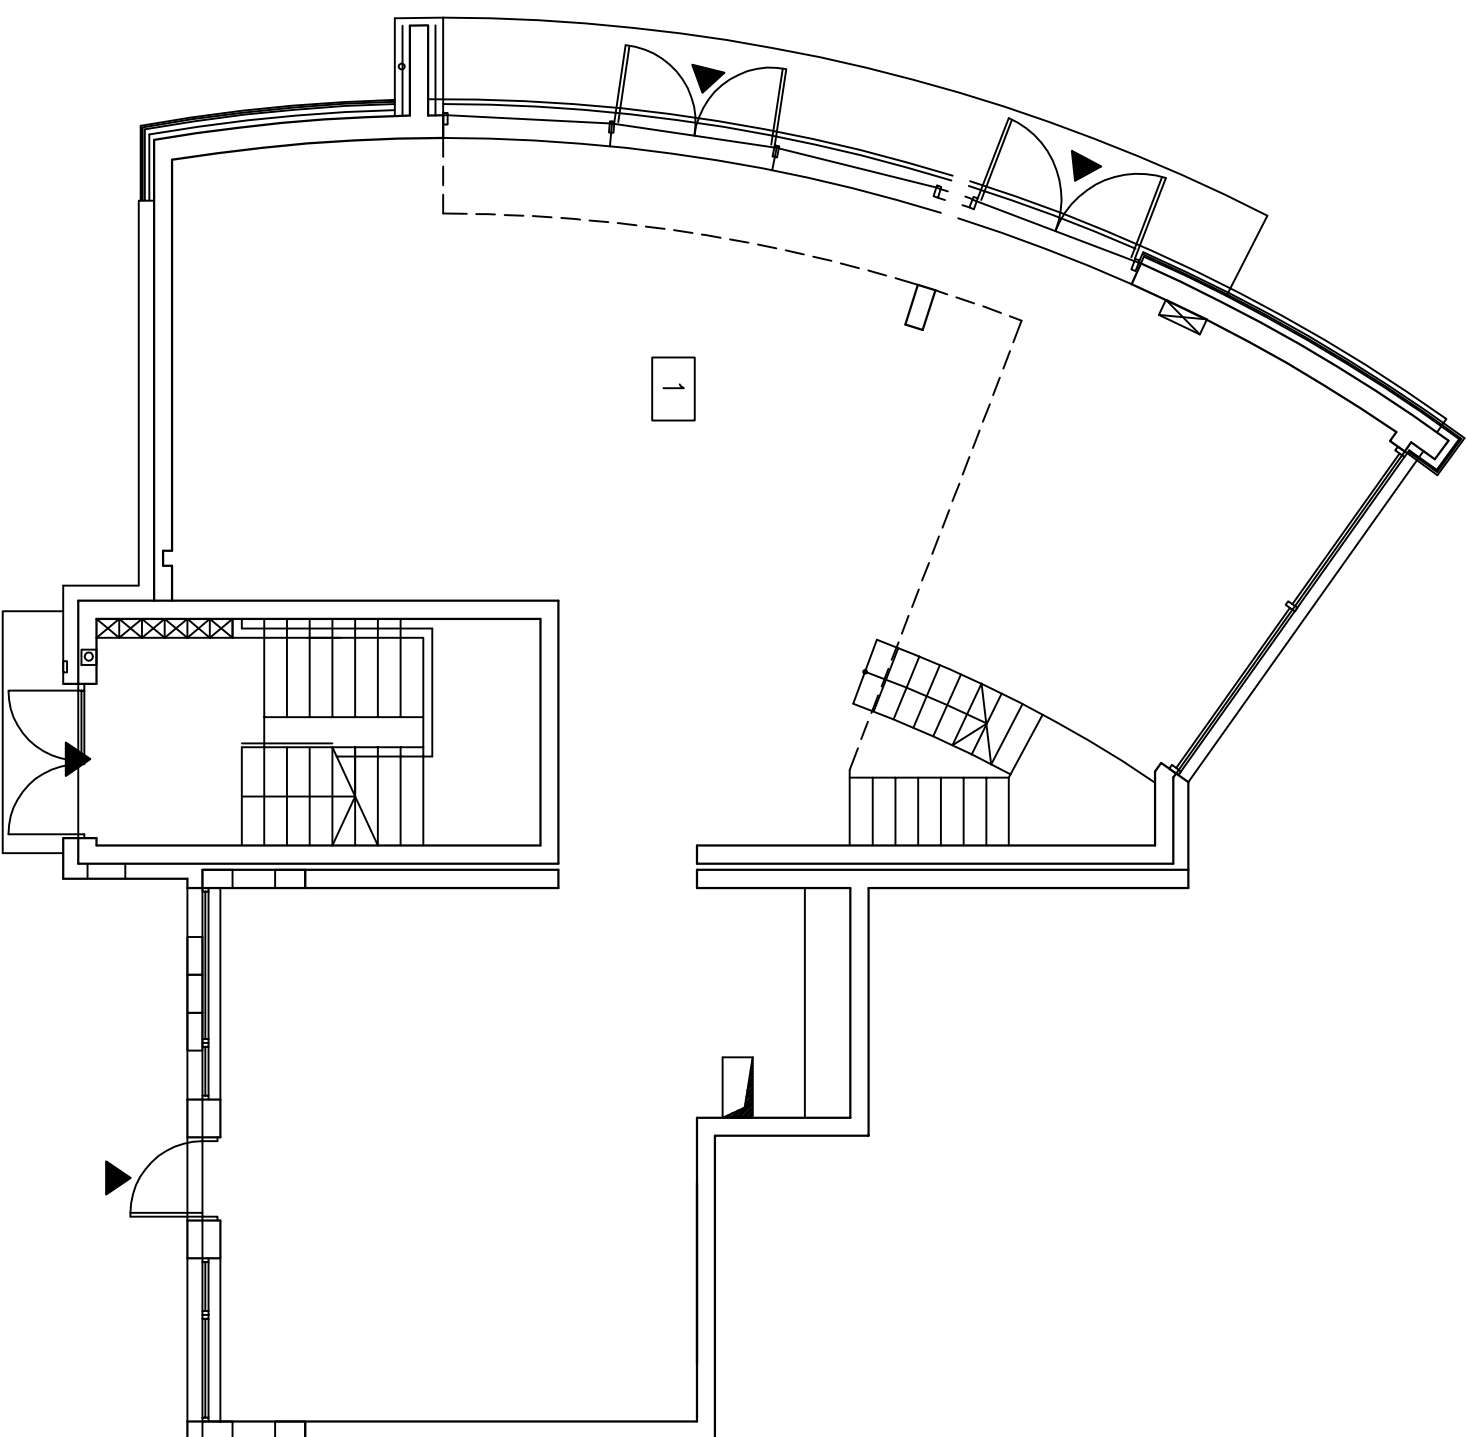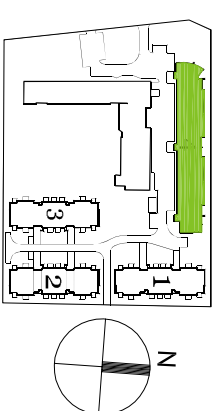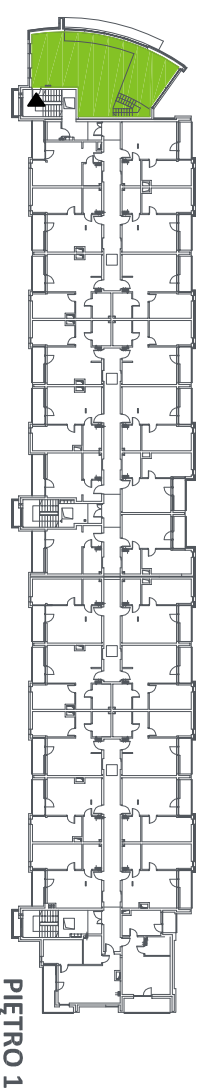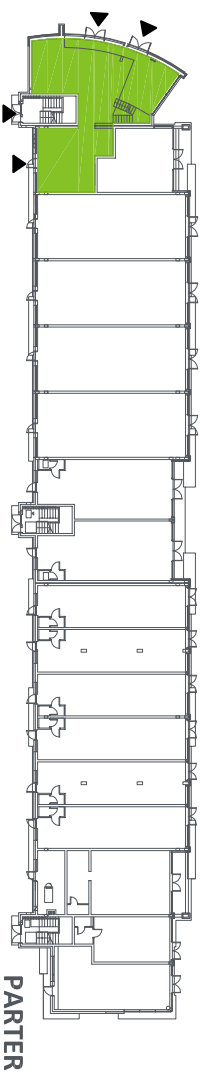

Lp.	Pomieszczenie	m2
1	Poziom 1	157,19
2	Poziom 2	66,99
RAZEM		224,18
Przedogródek		279,53

0m 5m 10m



MASTER HOUSE Sp. z o.o. S.K.
BIURO SPRZEDAŻY ul. Władysława IV/1, 70-651 Szczecin
tel. +48 539 96 96 96
tel. +48 539 97 97 97
www.master-house.com.pl
office@master-house.com.pl

1. Powierzchnie liczone wg normy PN-ISO 9836:1997 oraz wg rozporządzenia ministra transportu, budownictwa i gospodarki morskiej z dnia 25 kwietnia 2012r. w sprawie szczegółowego zakresu i formy projektu budowlanego (§11, pkt 2, ppkt.2b)
2. Niniejsza karta ma charakter poglądu i nie stanowi oferty w rozumieniu przepisów kodeksu cywilnego, przedstawione rzuty i powierzchnie mogą ulec zmianie.