

NR BUDYNKU: 5


PARTER

LOKAL: 5-0.3.




## Baltic Park 2


POGORZELICA

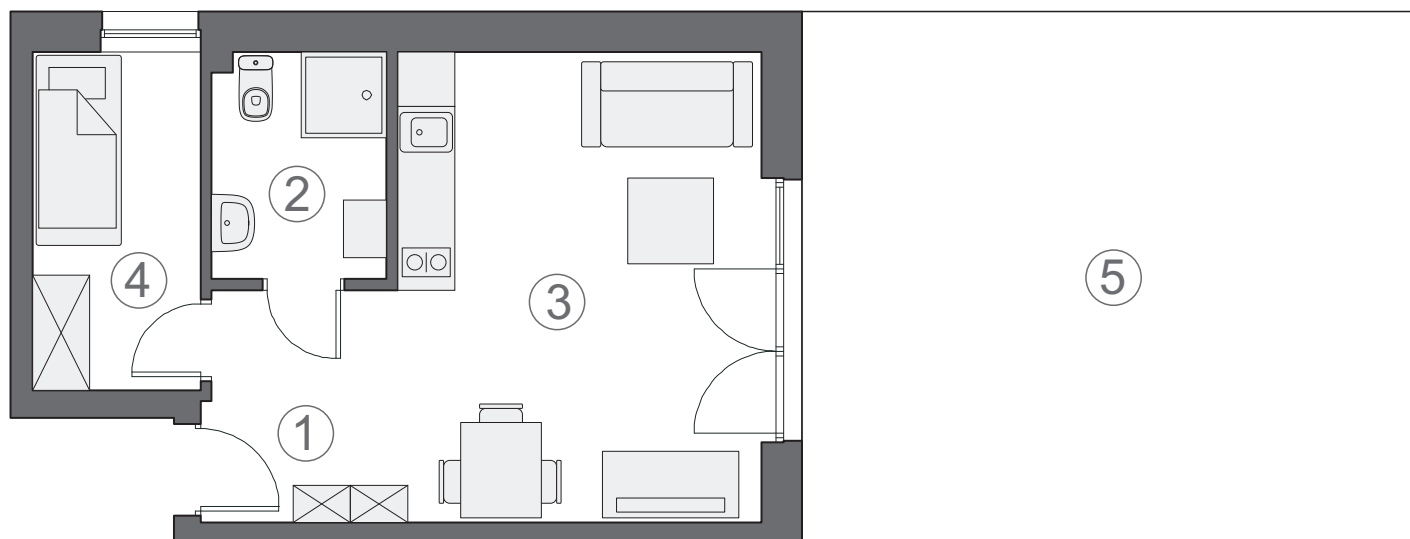



UL. WOJSKA POLSKIEGO

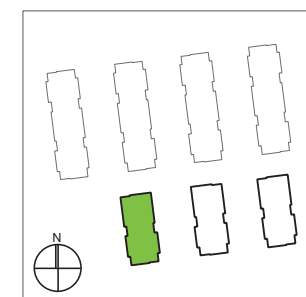

UL. SŁONECZNA

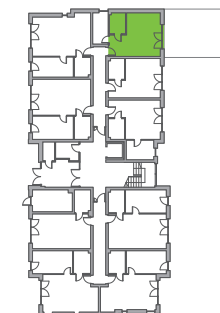

1. PRZEDSIONEK	3,00 m <sup>2</sup>
2. ŁAZIENKA	4,59 m <sup>2</sup>
3. SALON Z ANEKSEM KUCHENNYM	22,61 m <sup>2</sup>
4. POKÓJ	6,66 m <sup>2</sup>
<b>POW. UŻYTKOWA</b>	<b>36,86 m<sup>2</sup></b>
5. PRZEDOGRÓDEK	52,00 m <sup>2</sup>

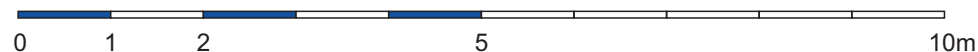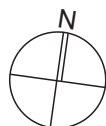

1. Powierzchnie liczone wg normy PN-ISO 9836:1997 oraz wg rozporządzenia ministra transportu, budownictwa i gospodarki morskiej z dnia 25.04.2012r. w sprawie szczegółowego zakresu i formy projektu budowlanego (§11, pkt.2 ppkt. 2b)
2. Niniejsza karta ma charakter poglądowy i nie stanowi oferty w rozumieniu kodeksu cywilnego, przedstawiony rzut nie ma charakteru ostatecznego, a jego układ i powierzchnia może ulec zmianie.

office@master-house.com.pl    www.master-house.com.pl    ul. Lutniana 38, 71-425 Szczecin

☎ 539 97 97 97

☎ 539 96 96 96