

NR BUDYNKU: 6


PIĘTRO 3

LOKAL: 6-3.8.




Baltic Park 2


POGORZELICA

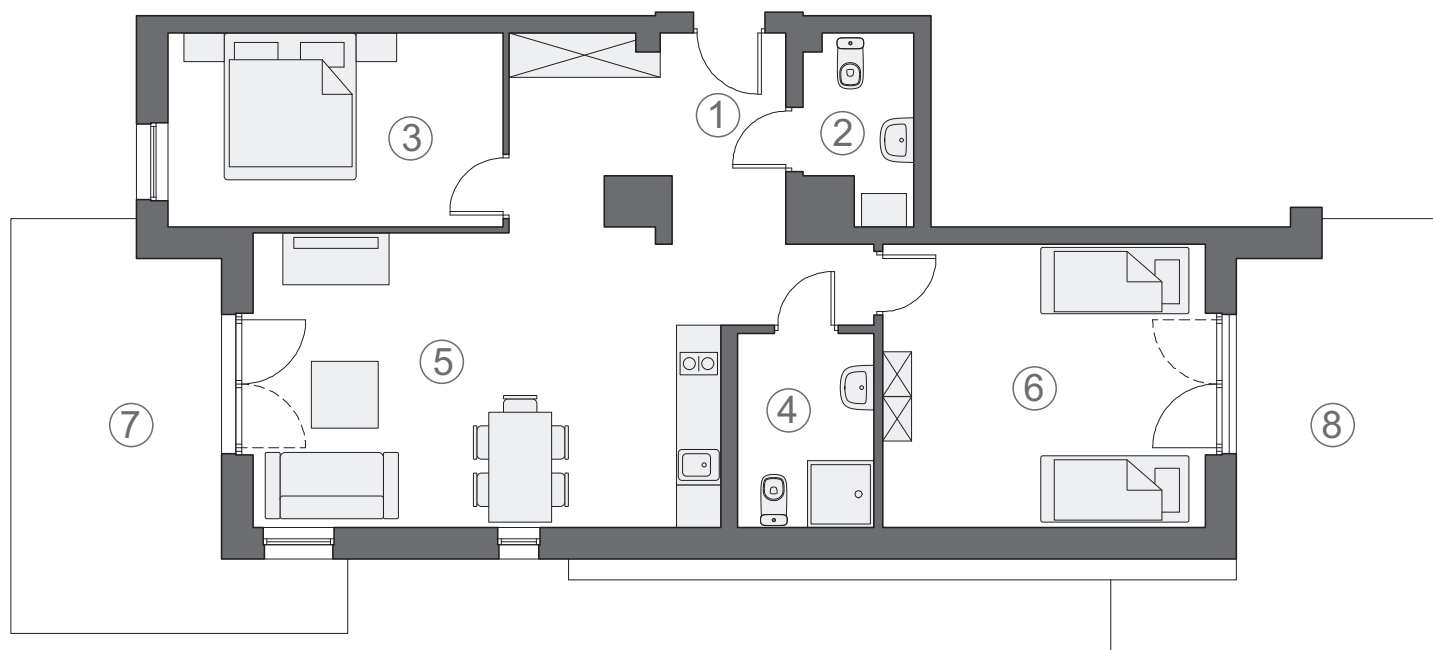



UL. WOJSKA POLSKIEGO

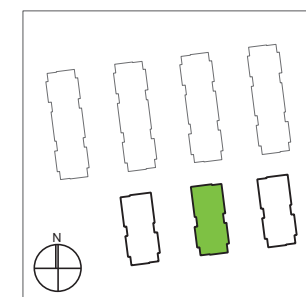

UL. SŁONECZNA

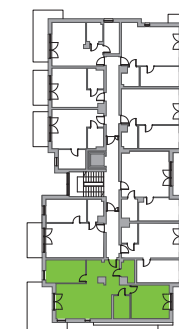

1. PRZEDSIONEK	12,36 m ²
2. WC	3,54 m ²
3. POKÓJ	17,86 m ²
4. ŁAZIENKA	5,10 m ²
5. SALON Z ANEKSEM KUCHENNYM	27,00 m ²
6. POKÓJ	12,66 m ²
POW. UŻYTKOWA	78,52 m²
7. BALKON	16,85 m ²
8. BALKON	17,70 m ²

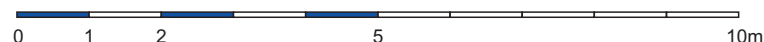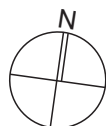

1. Powierzchnie liczone wg normy PN-ISO 9836:1997 oraz wg rozporządzenia ministra transportu, budownictwa i gospodarki morskiej z dnia 25.04.2012r. w sprawie szczegółowego zakresu i formy projektu budowlanego (§11, pkt.2 ppkt. 2b)

2. Niniejsza karta ma charakter poglądowy i nie stanowi oferty w rozumieniu kodeksu cywilnego, przedstawiony rzut nie ma charakteru ostatecznego, a jego układ i powierzchnia może ulec zmianie.

office@master-house.com.pl www.master-house.com.pl ul. Lutniana 38, 71-425 Szczecin

☎ 539 97 97 97

☎ 539 96 96 96