

NR BUDYNKU: 1


PARTER

LOKAL: 1-B.0.5.




Baltic Park 2


POGORZELICA

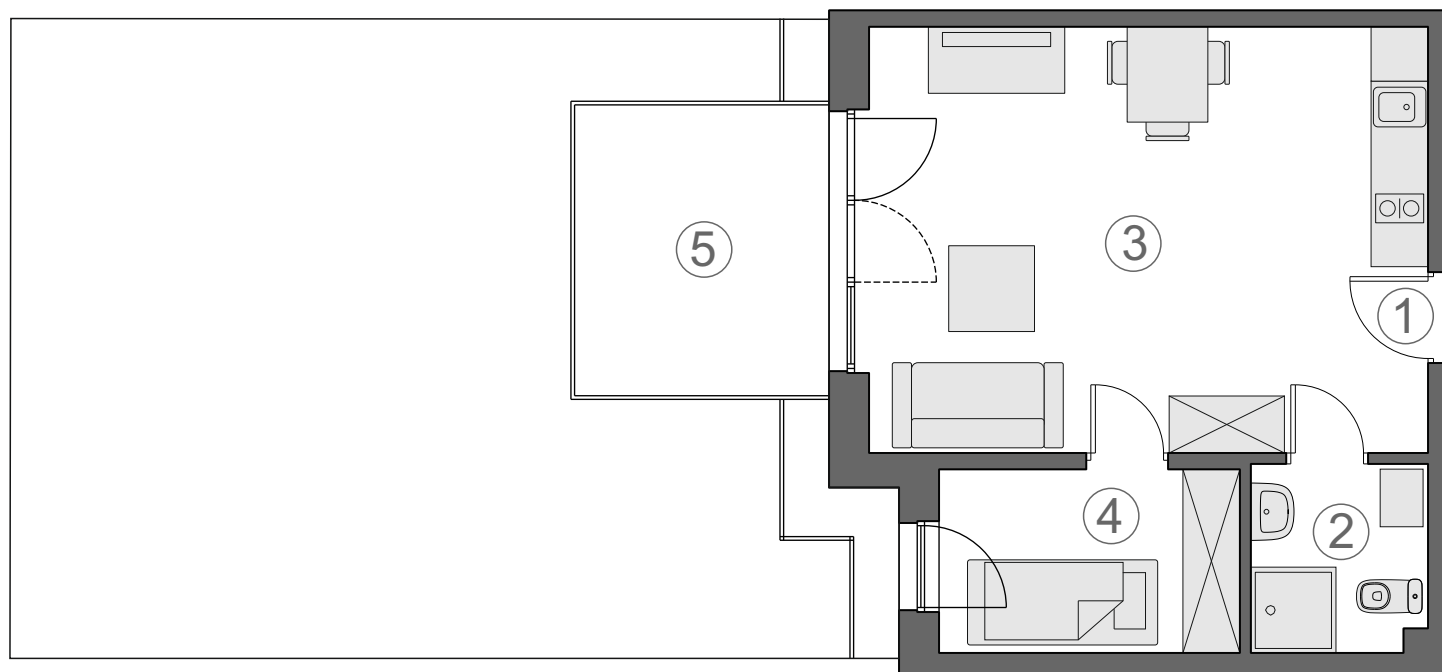

UL. WOJSKA POLSKIEGO

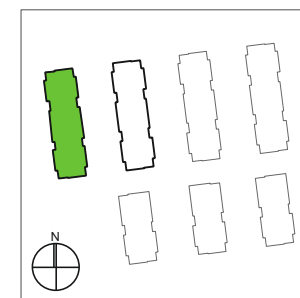

UL. SŁONECZNA

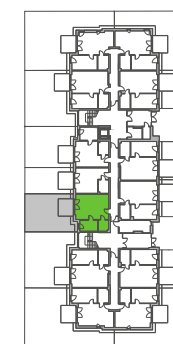

1. PRZEDSIONEK	4,08 m ²
2. ŁAZIENKA	3,93 m ²
3. SALON Z ANEKSEM KUCHENNYM	24,33 m ²
4. POKÓJ	6,53 m ²
POW. UŻYTKOWA	38,87 m²
5. PRZEDOGRÓDEK	46,23 m ²



1. Powierzchnie liczone zgodnie z normą PN-ISO 9836:1997 z wliczoną powierzchnią pod ściankami działowymi i ścianami działowymi.
2. Niniejsza karta ma charakter poglądowy i nie stanowi oferty w rozumieniu kodeksu cywilnego, przedstawiony rzut nie ma charakteru ostatecznego, a jego układ i powierzchnia może ulec zmianie.
3. Wyposażenie przedstawione na karcie jest tylko w celach pokazania przykładowej aranżacji i nie stanowi zobowiązania umownego.