
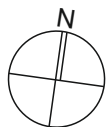


NR BUDYNKU: 2

PARTER

LOKAL: 2-A.0.4.

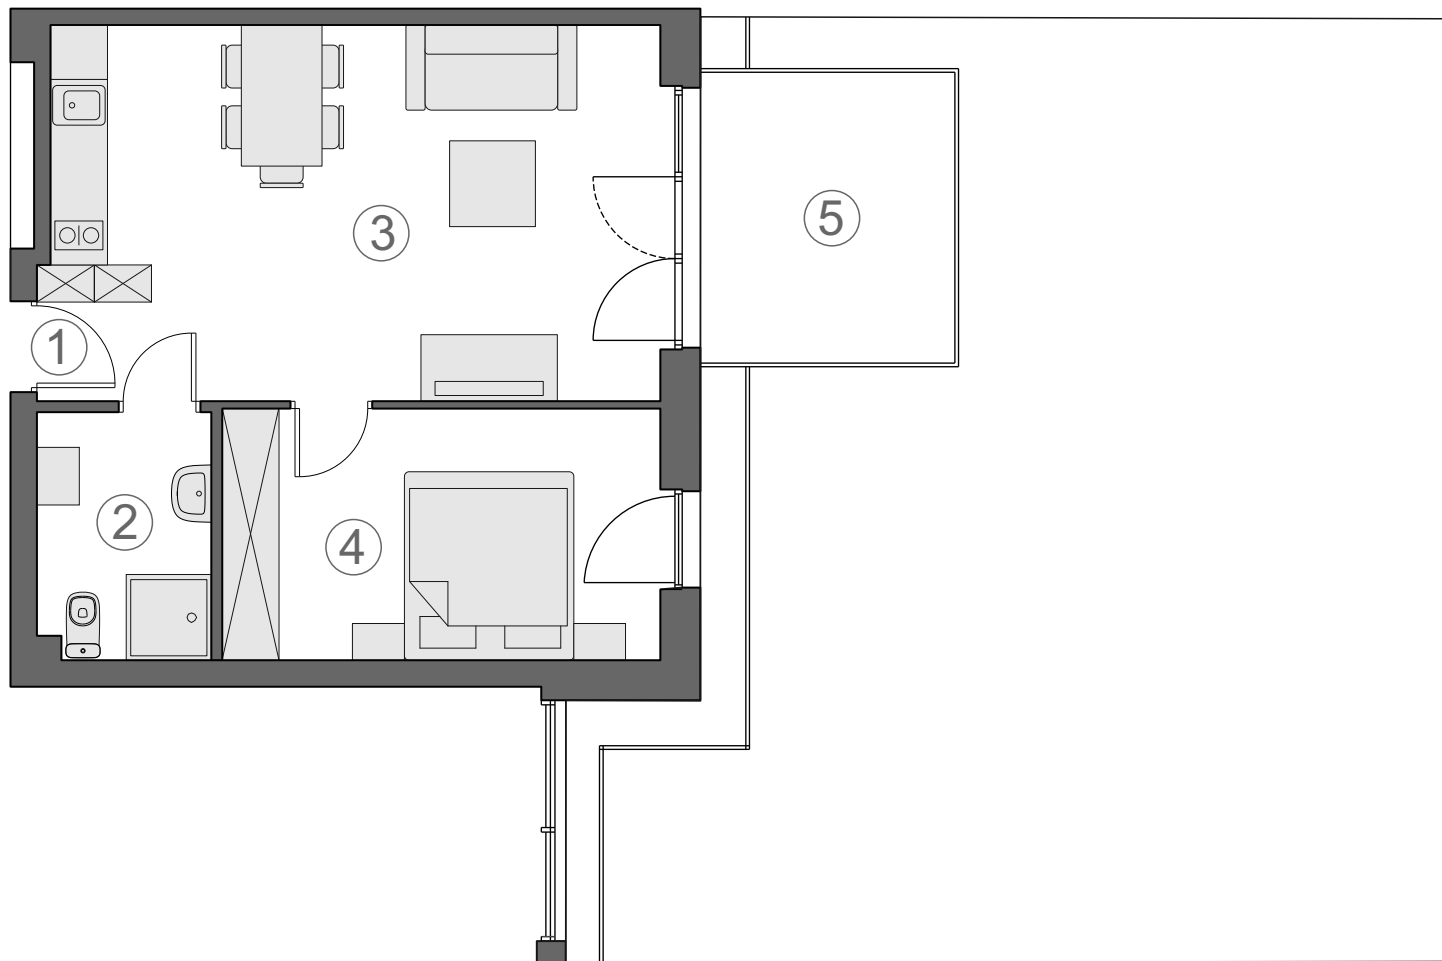

0 1 2 5 10m


1. Powierzchnie liczone zgodnie z normą PN-ISO 9836:1997 z wliczoną powierzchnią pod ściankami działowymi i ścianami działowymi.
2. Niniejsza karta ma charakter poglądowy i nie stanowi oferty w rozumieniu kodeksu cywilnego, przedstawiony rzut nie ma charakteru ostatecznego, a jego układ i powierzchnia może ulec zmianie.
3. Wyposażenie przedstawione na karcie jest tylko w celach pokazania przykładowej aranżacji i nie stanowi zobowiązania umownego.




Baltic Park 2

POGORZELICA

UL. WOJSKA POLSKIEGO

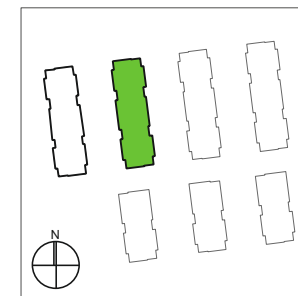

UL. SŁONECZNA

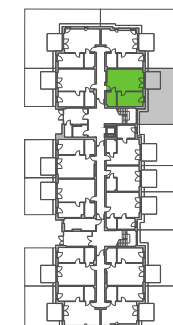

1. PRZEDSIONEK	2,93 m ²
2. ŁAZIENKA	5,10 m ²
3. SALON Z ANEKSEM KUCHENNYM	24,89 m ²
4. POKÓJ	13,42 m ²
POW. UŻYTKOWA	46,34 m²
5. PRZEDOGRÓDEK	70,24 m ²



office@master-house.com.pl www.master-house.com.pl ul. Lutniana 38, 71-425 Szczecin

☎ 539 97 97 97

☎ 539 96 96 96