

NR BUDYNKU: 2


PARTER

LOKAL: 2-B.0.2.




# Baltic Park 2


POGORZELICA

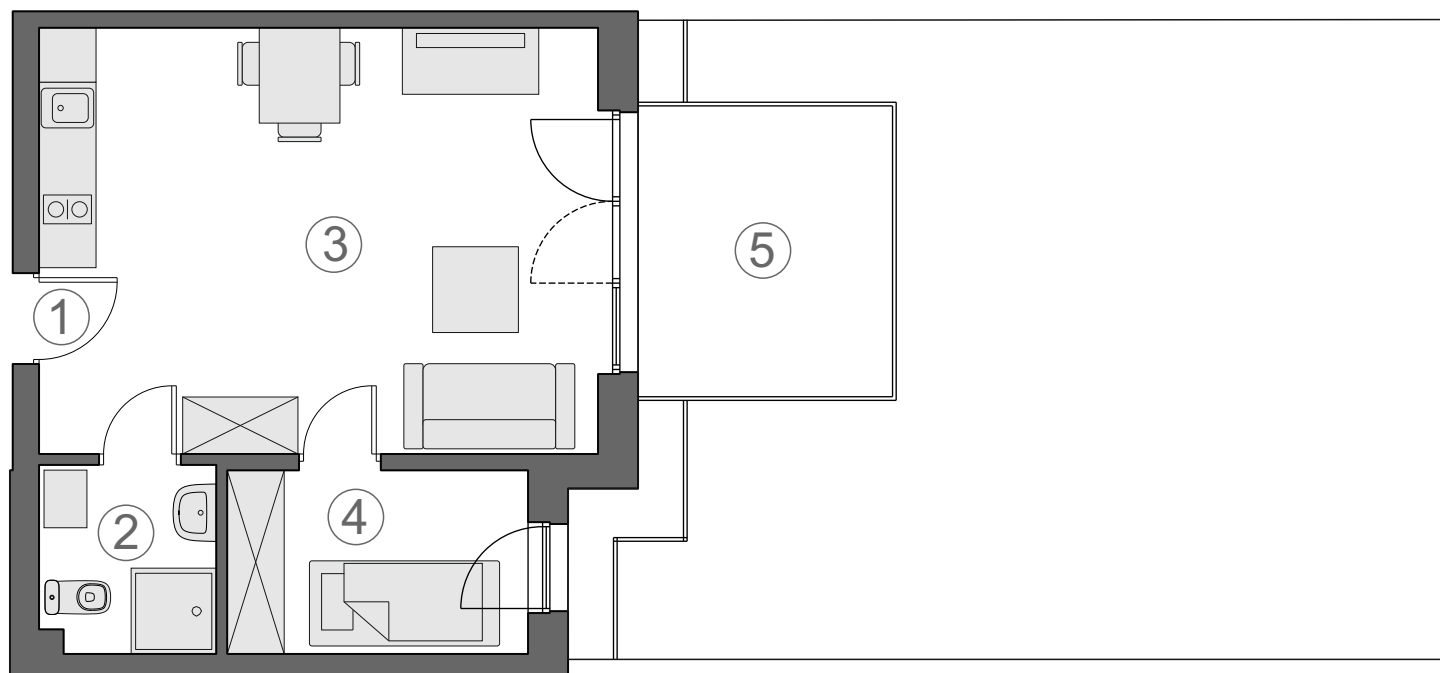

UL. WOJSKA POLSKIEGO

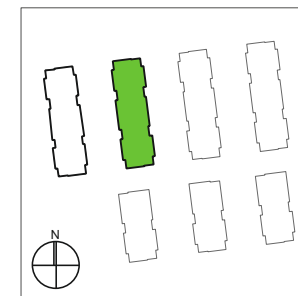

UL. SŁONECZNA

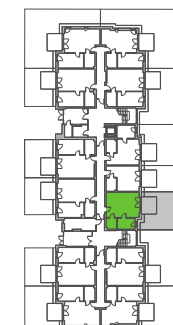

1. PRZEDSIONEK	4,12 m <sup>2</sup>
2. ŁAZIENKA	3,96 m <sup>2</sup>
3. SALON Z ANEKSEM KUCHENNYM	24,35 m <sup>2</sup>
4. POKÓJ	6,55 m <sup>2</sup>
<b>POW. UŻYTKOWA</b>	<b>38,98 m<sup>2</sup></b>
5. PRZEDOGRÓDEK	52,27 m <sup>2</sup>



1. Powierzchnie liczone zgodnie z normą PN-ISO 9836:1997 z wliczoną powierzchnią pod ściankami działowymi i ścianami działowymi.
2. Niniejsza karta ma charakter poglądowy i nie stanowi oferty w rozumieniu kodeksu cywilnego, przedstawiony rzut nie ma charakteru ostatecznego, a jego układ i powierzchnia może ulec zmianie.
3. Wyposażenie przedstawione na karcie jest tylko w celach pokazania przykładowej aranżacji i nie stanowi zobowiązania umownego.

office@master-house.com.pl    www.master-house.com.pl    ul. Lutniana 38, 71-425 Szczecin

☎ 539 97 97 97

☎ 539 96 96 96