

NR BUDYNKU: 2


PARTER

LOKAL: 2-B.0.3.




Baltic Park 2


POGORZELICA

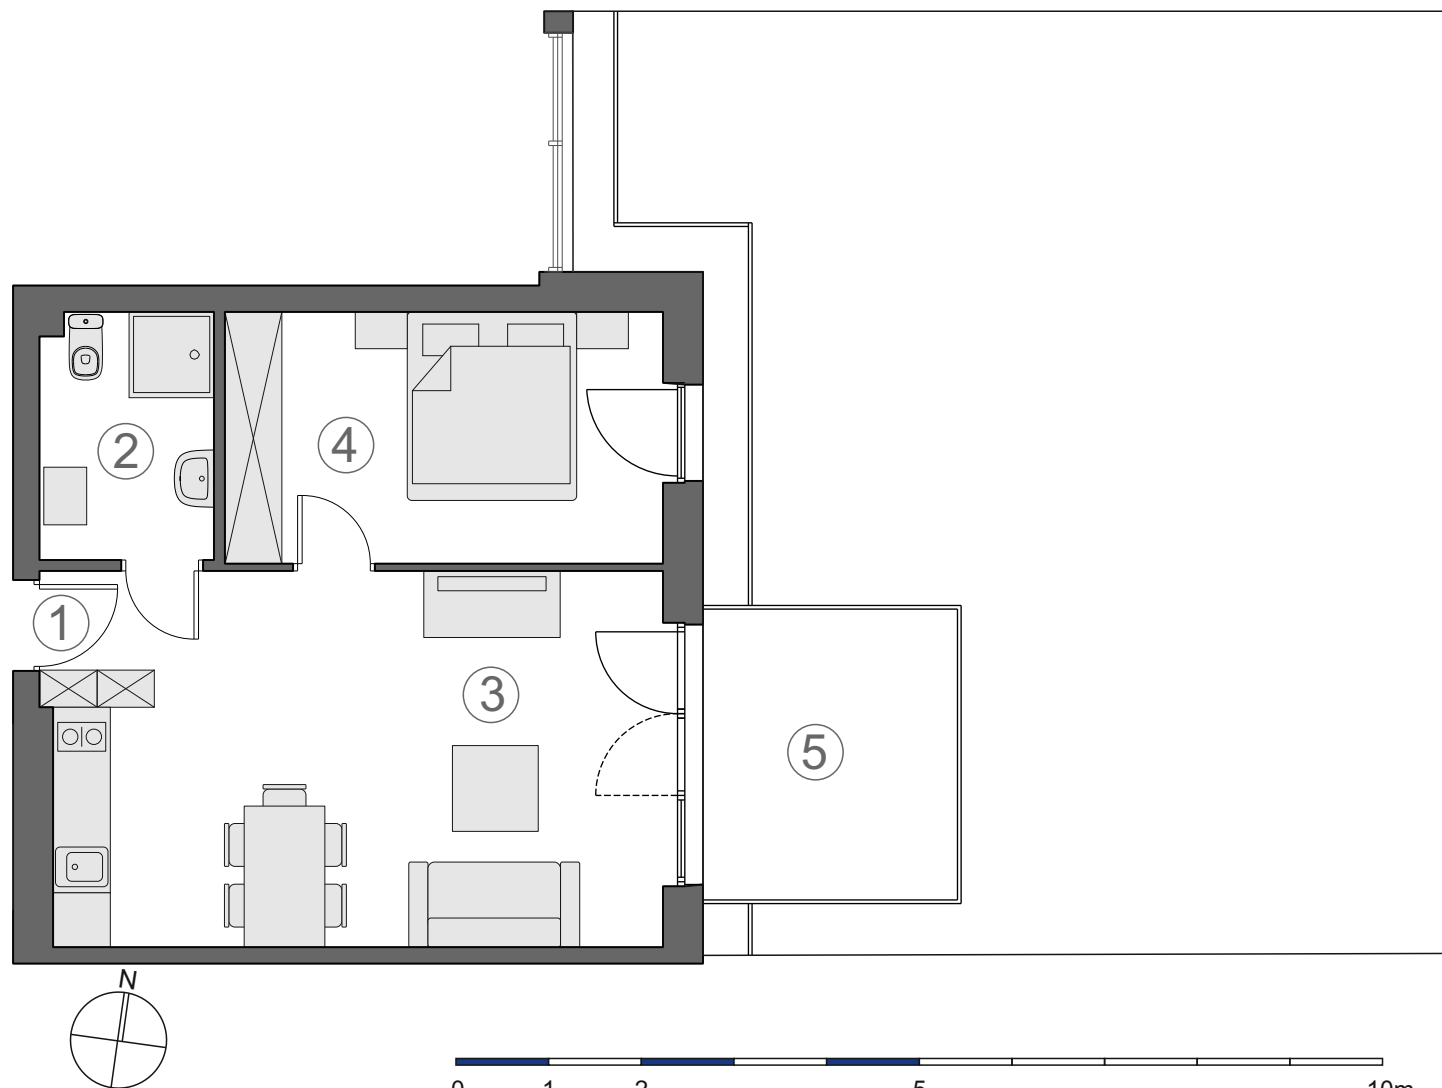

UL. WOJSKA POLSKIEGO

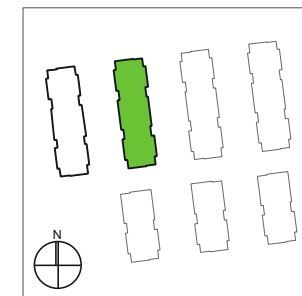

UL. SŁONECZNA

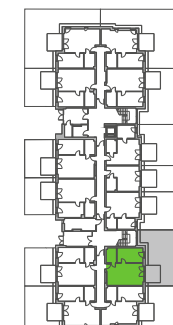

| | |
|---------------------------------|----------------------------|
| 1. PRZEDSIONEK | 2,95 m ² |
| 2. ŁAZIENKA | 5,08 m ² |
| 3. SALON Z ANEKSEM KUCHENNYM | 25,10 m ² |
| 4. POKÓJ | 13,44 m ² |
| POW. UŻYTKOWA | 46,57 m² |
| 5. PRZEDOGRÓDEK | 70,32 m ² |

1. Powierzchnie liczone zgodnie z normą PN-ISO 9836:1997 z wliczoną powierzchnią pod ściankami działowymi i ścianami działowymi.
2. Niniejsza karta ma charakter poglądowy i nie stanowi oferty w rozumieniu kodeksu cywilnego, przedstawiony rzut nie ma charakteru ostatecznego, a jego układ i powierzchnia może ulec zmianie.
3. Wyposażenie przedstawione na karcie jest tylko w celach pokazania przykładowej aranżacji i nie stanowi zobowiązania umownego.